



PLACE BENELUX

Le Projet profite du dénivelé naturel pour développer un Parking sur deux niveaux, ouvert et ventilé naturellement. Le site naturellement en pente offre la possibilité de créer un volume annexe au niveau de la Place, indépendant d'un point de vue thermique et fonctionnel. Cet espace se caractérise par sa flexibilité, pouvant héberger des expositions, des événements particuliers, ou offrant des services pour la Place, comme un point d'information, de rencontre ou de détente. Dans la volonté de valoriser le site, la végétation est également une des thématiques principales du projet : le volume construit est délimité par un écran végétal, créant une transition douce entre la route, la Place et le Parking.

Alternatives Annexe - échelle 1:250




EXPOSITIONS



SPECTACLES

Etude de l'enveloppe du Parking - échelle 1:33

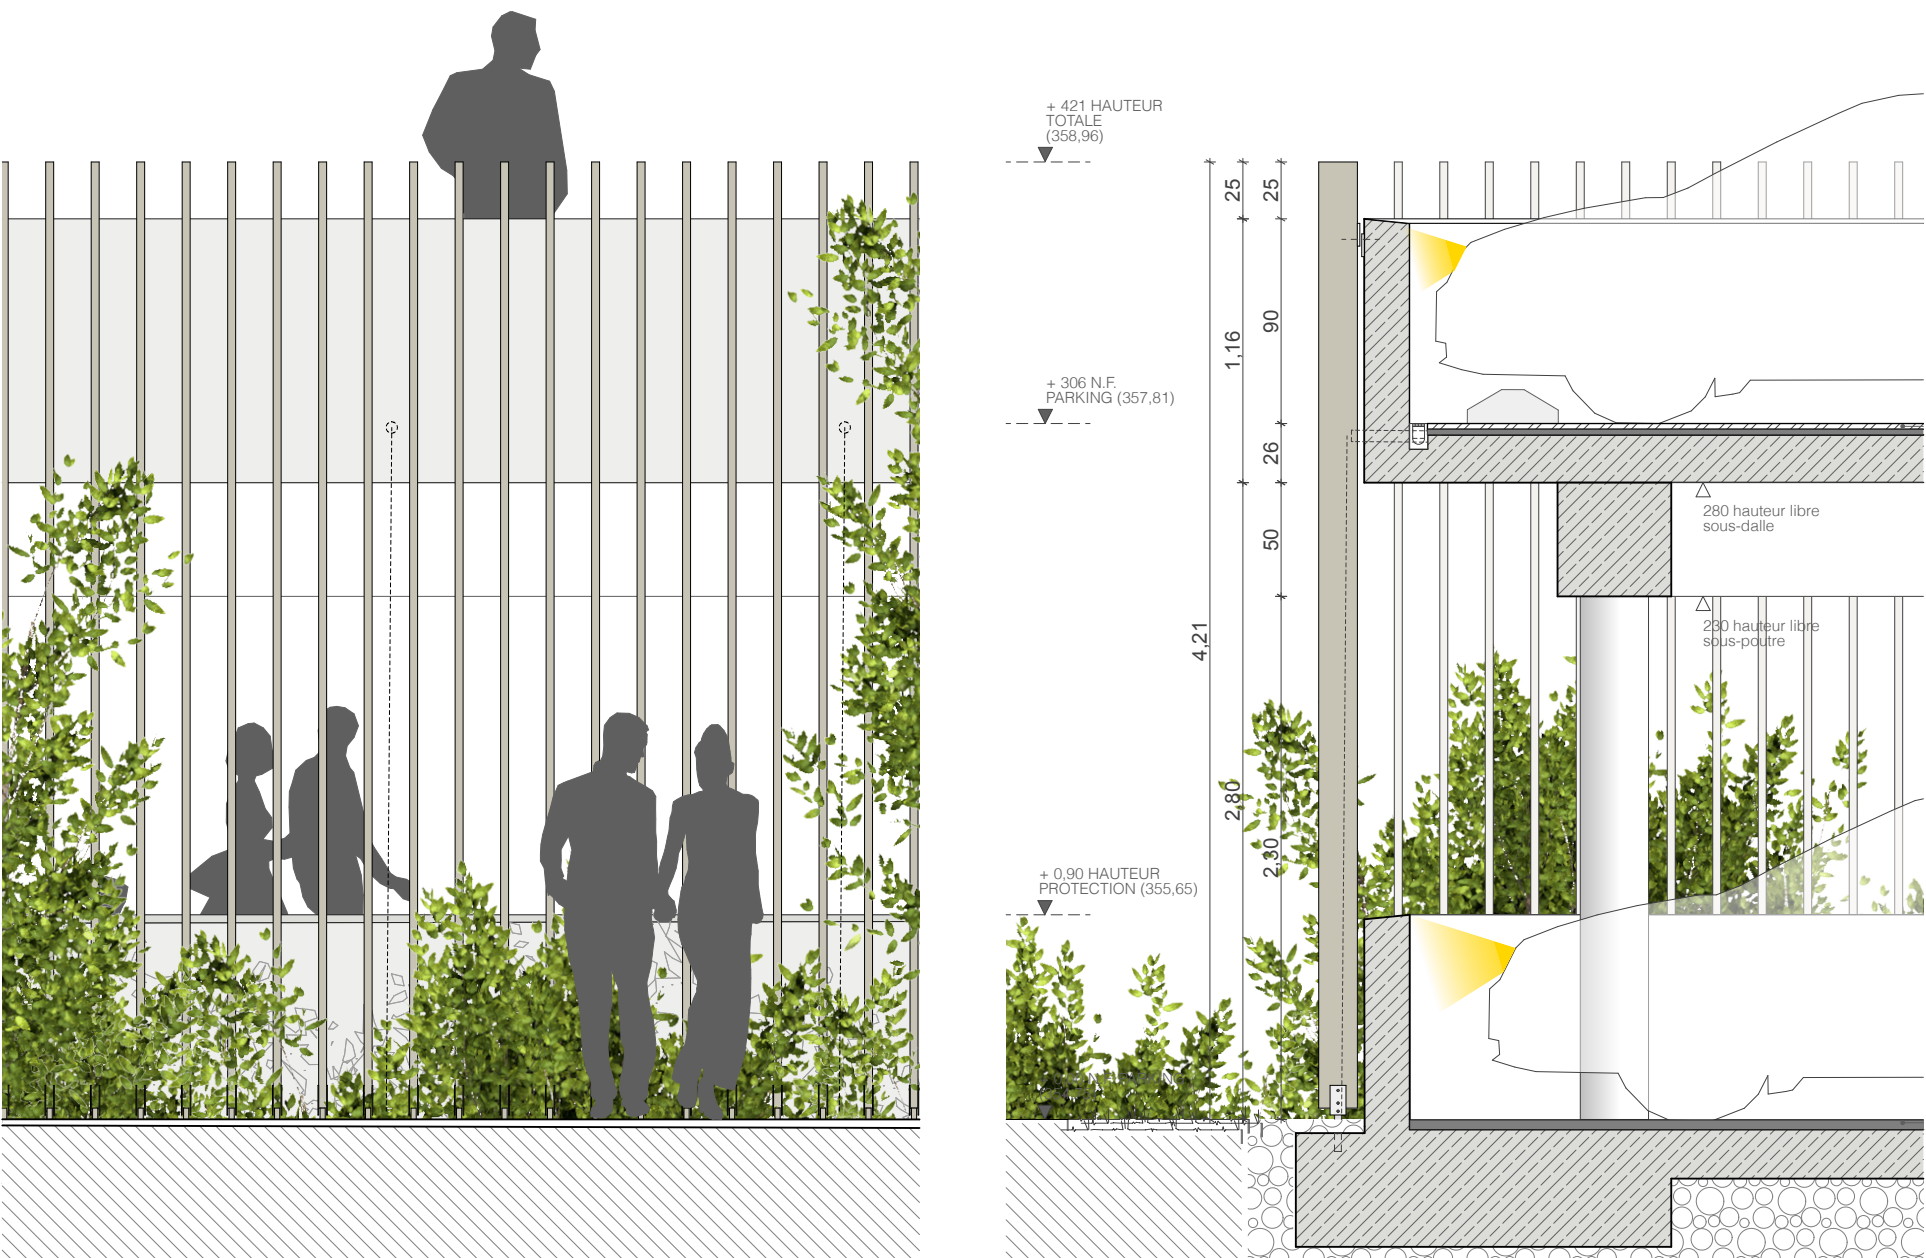

Plan du niveau 0 - échelle 1:250

42 Parkings / 105



QUIOSQUE - INFO POINT

Coupe transversale - échelle 1:100

