



\\Server\Projekte\Eneco\AC Clervaux\ACCL1401-390-Munshausen-Bestandsaufnahme-141210.dwg - Druckdatum: 10.12.2014 16:22:53

# NOTBELEUCHTUNG

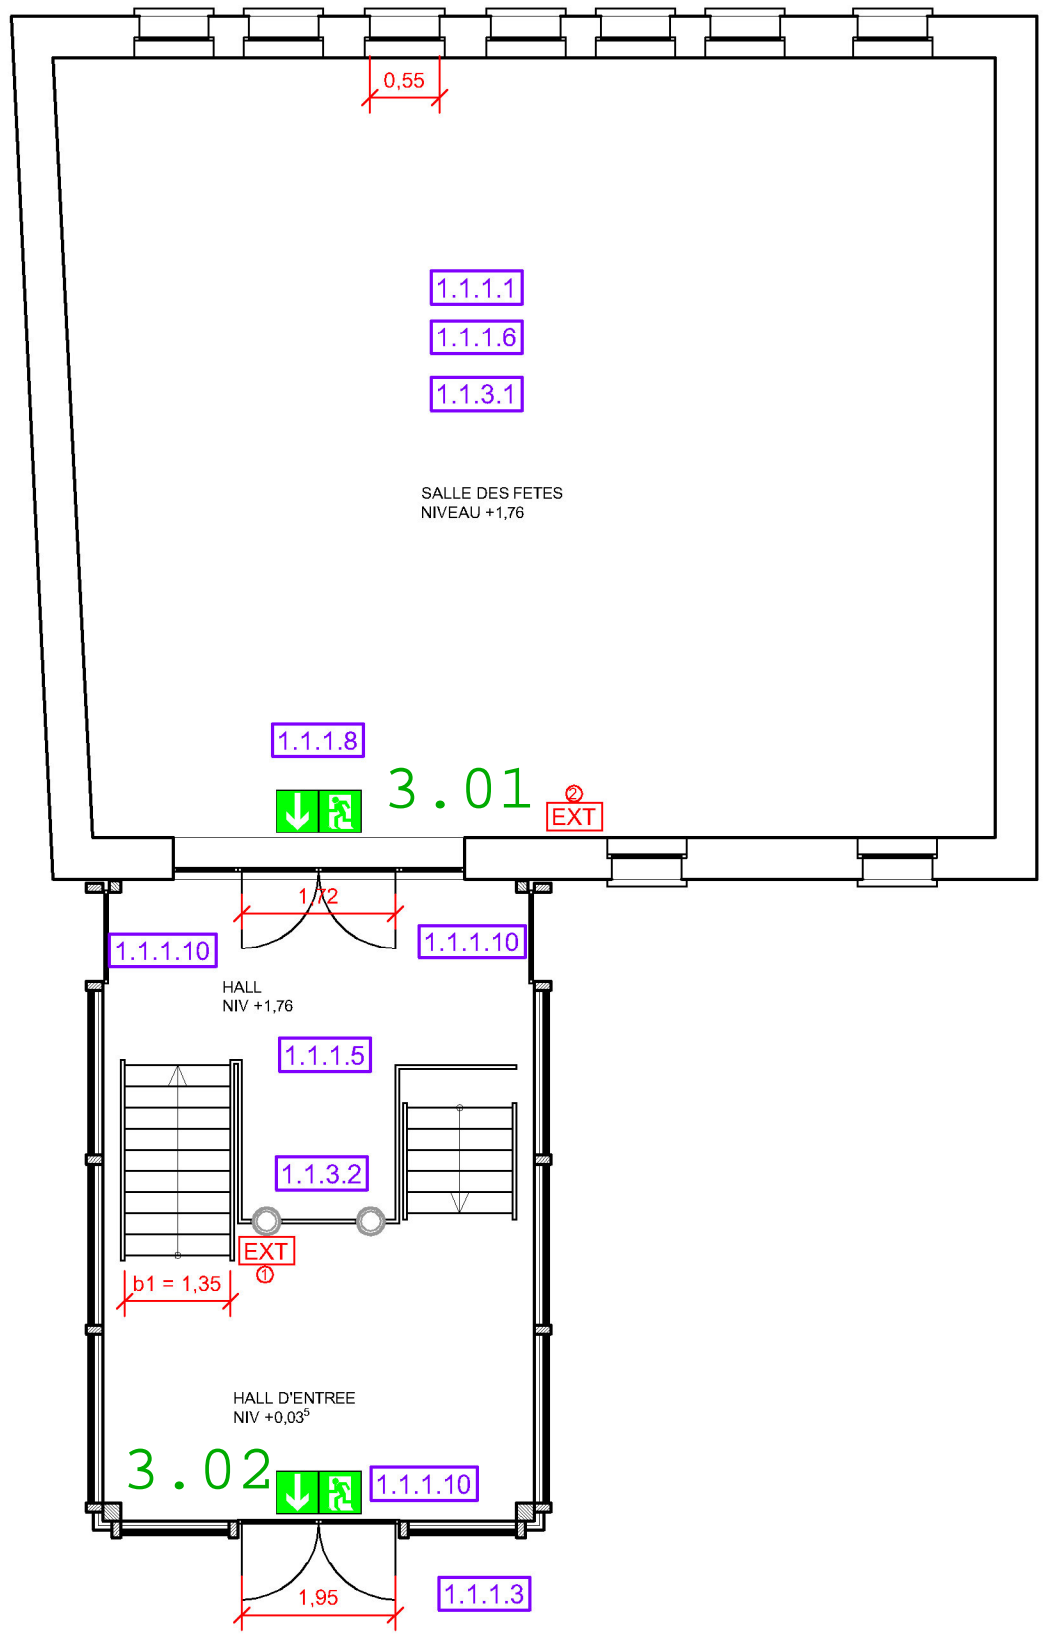


**ETAGE**

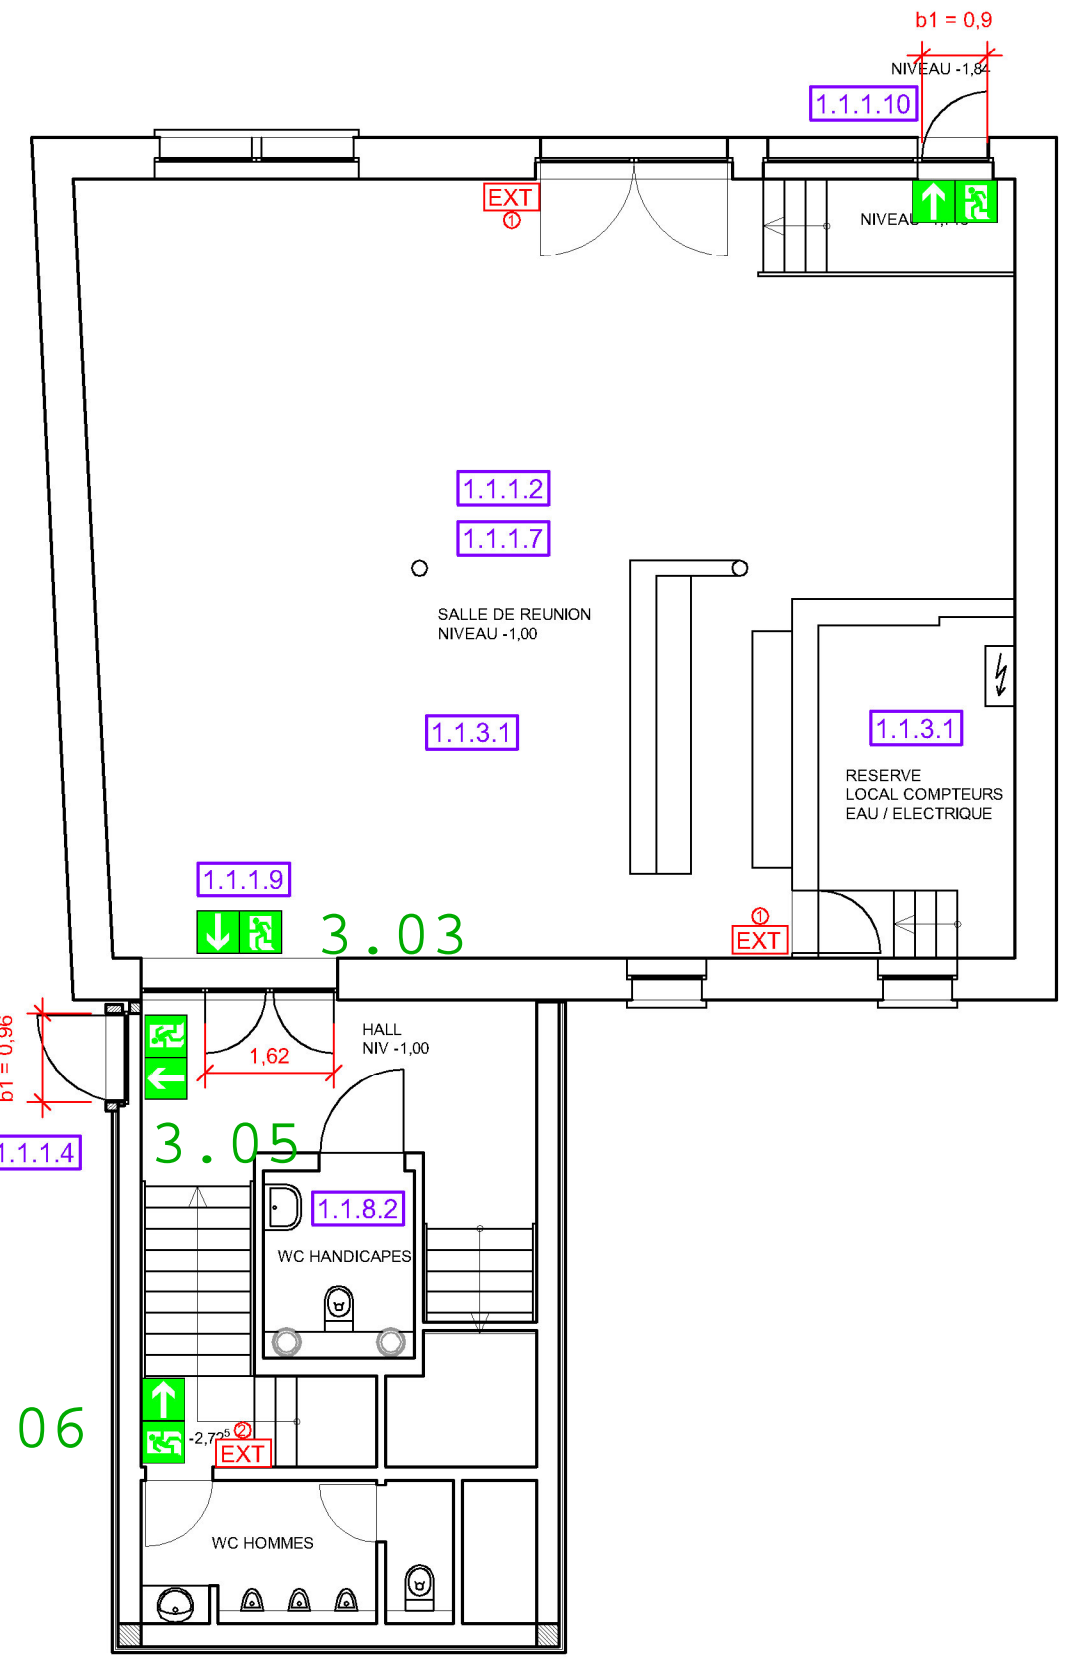

**REZ-DE-CHAUSSEE**

3.04

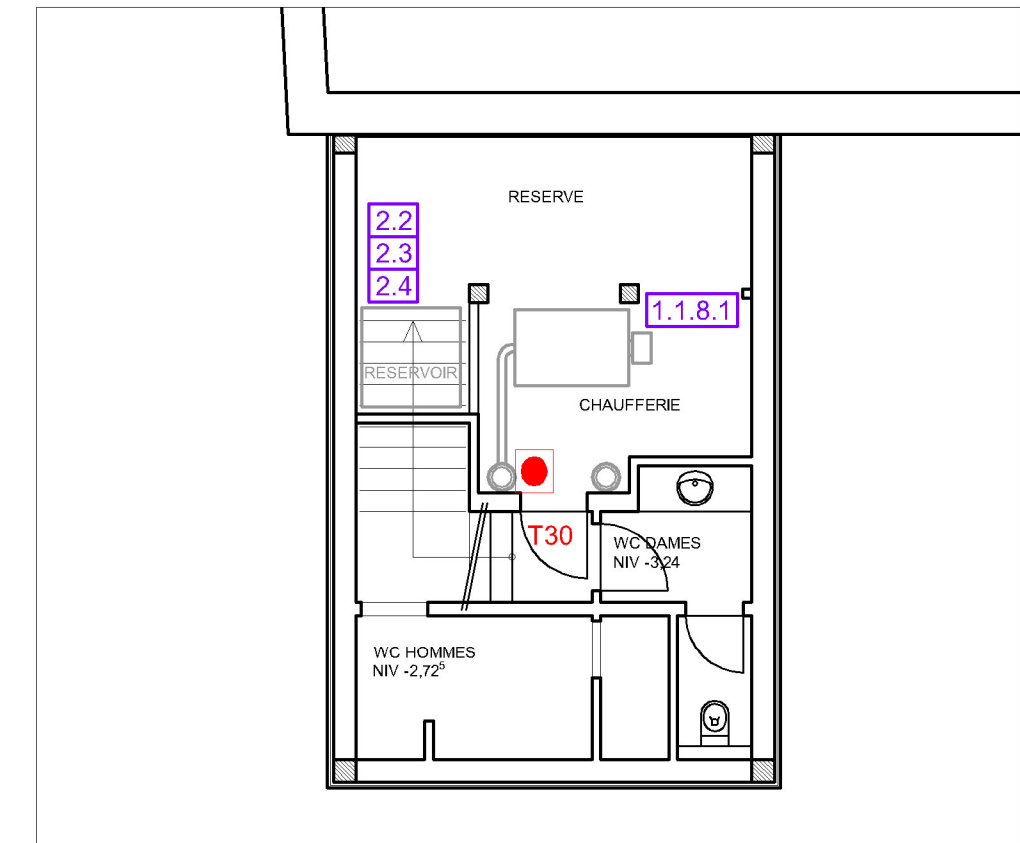

**SOUS-SOL**

- ganzers Gebäude
- 1.1.1.11
  - 1.1.2.1
  - 1.1.6.1
  - 1.1.6.2
  - 1.1.7.1
  - 1.1.8.3
  - 2.5

- Außenbereich
- 1.2.1
  - 2.1

## Legende/Légende:

- Beschilderung "Notausgang" mit Notbeleuchtung  
Signalisation "Sortie de secours" avec éclairage de secours
- Feuerlöscher  
Extincteur portatif
- Notaus Heizung  
Arrêt d'urgence chaudière
- Defizite laut zugehörigem Bericht der  
ENECO S.A. Ingénieurs-conseils

**Tabelle 1/ Tableau 1:**  
Feuerlöscher/Extincteur; Löscheinheiten (LE)/unité d'extinction (UE)

Nr./N°	LE/UE	Art/Type
1	9	27A 183B
2	10	34A 183B

Planbasis/Plan d'Origine: Administration Communale de Clervaux

Planbezeichnung/ Dénomination du plan:	Centre Culturel Munshausen - Bestandsaufnahme und Überprüfung der Konformität
Projektname/ Nom du projet:	Konformsetzung Veranstaltungsgebäude in der Gemeinde Clervaux
Auftraggeber/ Maître d'ouvrage:	Administration Communale de Clervaux

**eneco**  
INGÉNIEURS - CONSEILS

22, rue Edmond Reuter • L-5326 Contern  
Tél.: (+352) 26 43 14 44-1 • Fax: (+352) 26 43 14 45  
info@eneco.lu • www.eneco.lu

Planungsphase/  
Stade de planification: Commodo

Maßstab/Échelle: 1 : 100

Datum/Date: 03.12.2014

Bearb./Des.: DG      Gepr./Ver.: UG

Plan-Nr./Plan-No.:

ACCL1401-390

Alle Maßangaben sind durch das ausführende Unternehmen vor Ort zu prüfen  
Toutes les mesures sont à vérifier sur place par l'entrepreneur