


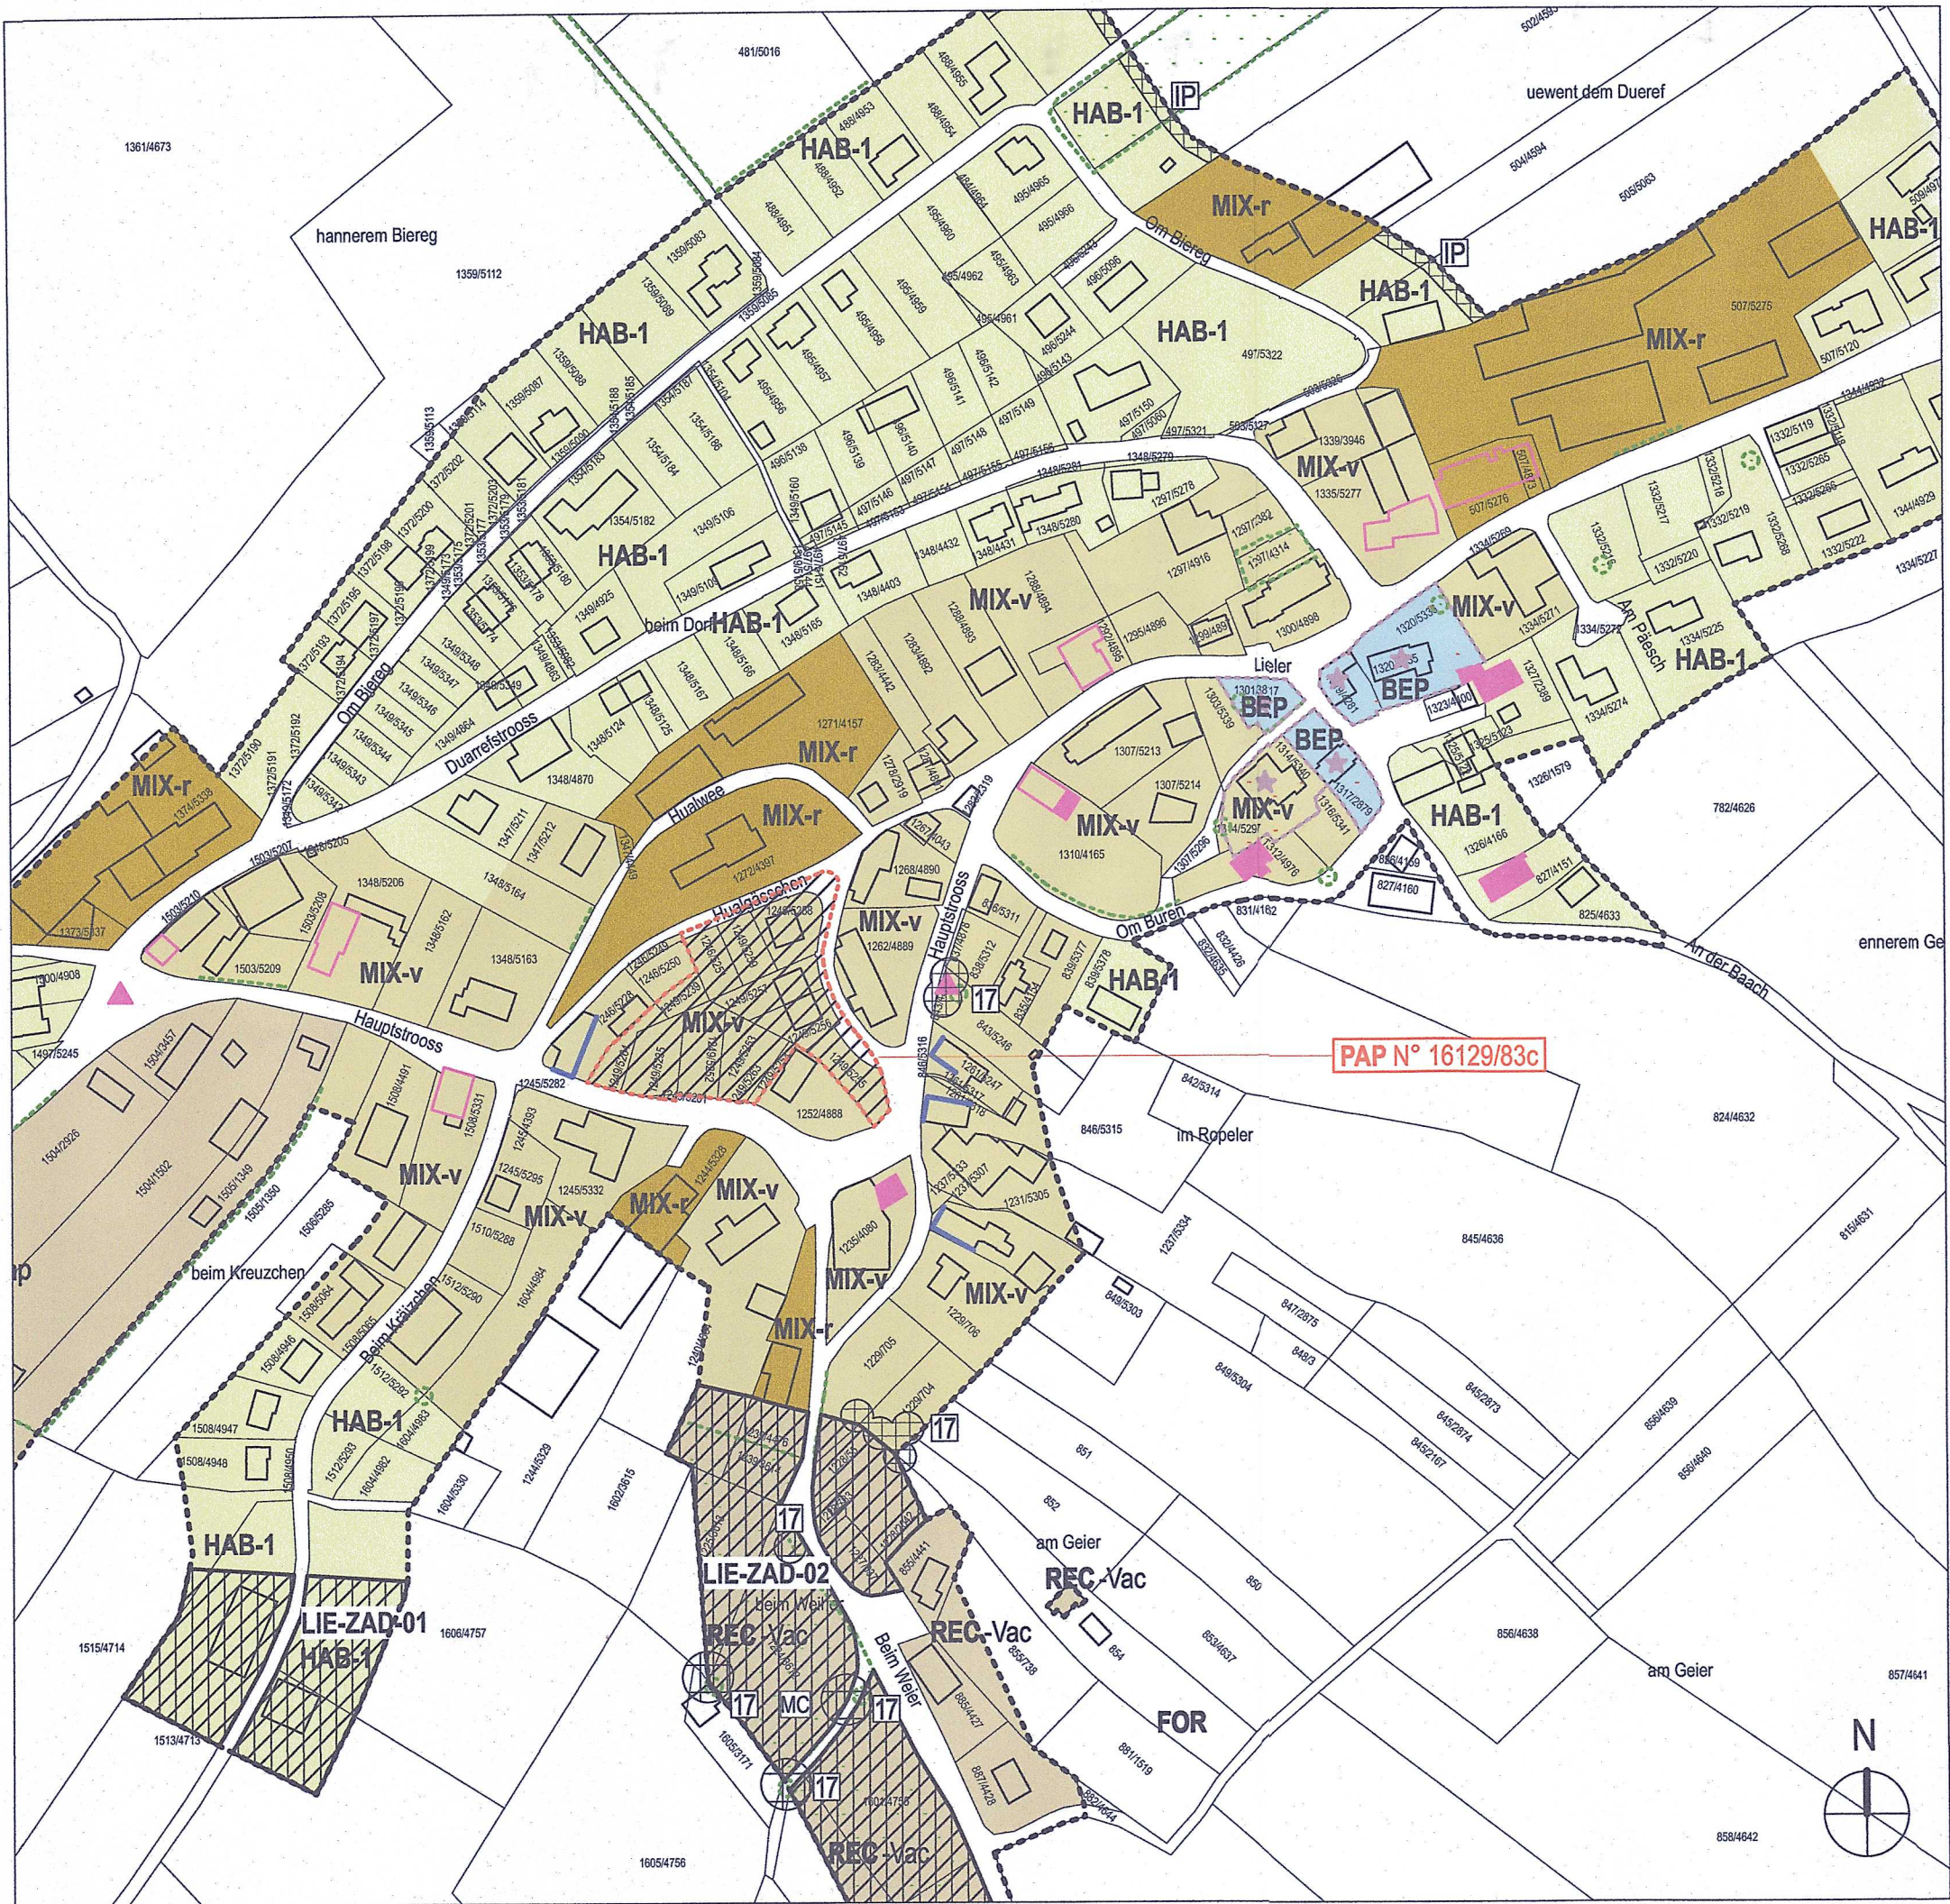

LEGENDE

FOND DE PLAN

PLAN CADASTRAL NUMERISE (PCF 028+058+086 DU 2018)

BATIMENT EXISTANT
LIMITE PARCELLAIRE
LIMITE DU TERRITOIRE COMMUNAL
TOPONYME
N° DU PARCELLE

PLAN D'AMENAGEMENT GENERAL (PAG)

ZONES DE BASE

Zones urbanisées ou destinées à être urbanisées

Zones d'habitation

zone d'habitation 1
zone d'habitation 2

Zones mixtes

zone mixte urbaine
zone mixte villageoise
zone mixte rurale

Zone de bâtiments et équipements publics

Zones d'activités

zone d'activités économiques communale type 1
zone d'activités économiques communale type 2
zone d'activités économiques régionale

Zones commerciales

zone commerciale-ASSA
zone commerciale-SYMP

Zone de gares ferroviaires et routières

Zones de sport et de loisir

zone de sport et de loisir - Camping
zone de sport et de loisir - Golf
zone de sport et de loisir - Jeunesse
zone de sport et de loisir - Jeux
zone de sport et de loisir - Sport
zone de sport et de loisir - Vacances
zone de sport et de loisir - Robbesscheit

Zone de jardins familiaux

Zone verte

zone agricole
zone forestière
zone de parc public
zone de verdure

Délimitation de la zone verte

ZONES SUPERPOSEES

Zone soumise à un plan d'aménagement particulier "nouveau quartier"

Zone d'aménagement différé

Zone d'urbanisation prioritaire

Zones de servitude "urbanisation"

zone de servitude "urbanisation" - Intégration paysagère
zone de servitude "urbanisation" - Tampon 1
zone de servitude "urbanisation" - Tampon 2
zone de servitude "urbanisation" - non edificandi
zone de servitude "urbanisation" - Cours d'eau
zone de servitude "urbanisation" - Art. 17

Zone de servitude "couloirs et espaces réservés"

couloir pour projets routiers ou ferroviaires

Secteurs et éléments protégés d'intérêt communal

secteur protégé de type "environnement construit"

construction à conserver
petit patrimoine à conserver
alignement d'une construction existante à préserver
garant d'une construction existante à préserver

ZONES OU ESPACES DEFINIS EN EXECUTION DE DISPOSITIONS SPECIFIQUES RELATIVES

à l'aménagement du territoire

station GSM selon PDS "Stations de base pour réseaux publics et communications mobiles"

à la protection de la nature et des ressources naturelles

à la protection des sites et monuments nationaux

à la gestion de l'eau

Informations complémentaires à titre indicatif

Etiologies

Mesures en rapport avec les "continuum ecological functions"

Mesures compensatoires

EMPLACEMENT DE LA MODIFICATION PONCTUELLE

MODIFICATION PONCTUELLE DU PAG CLERVAUX

LOCALITÉ DE LIELER - OM BUREN - ZONES HAB-1 / MIX-v

MAITRE D'OUVRAGE

ADMINISTRATION COMMUNALE DE CLERVAUX

CHATEAU DE CLERVAUX 9712 CLERVAUX LUXEMBOURG
TELEPHONE 92 10 48-1

DATE / SIGNATURE

MAITRE D'ŒUVRE

Dewey Muller Partnerschaft mbB Architekten Stadtplaner

15B, BD. GRANDE-DUCHESSE CHARLOTTE 1331 LUXEMBOURG LUXEMBOURG
TELEPHONE 263 858 1
FLANDRISCHE STRASSE 4 50674 KÖLN ALLEMAGNE
TELEPHONE 0049 221 925 888-0

DATE / SIGNATURE

MAITRE D'ŒUVRE

Zilmpla s.à r.l.
Urbanisme & Aménagement du Territoire

4, RUE ALBERT SIMON 5315 CONTERN LUXEMBOURG
TELEPHONE 26 390-1

DATE / SIGNATURE

CONSEIL COMMUNAL

Administration communale de Clervaux
Vu et approuvé

Clervaux, le 25 NOV. 2024

Le conseil communal,

Référence: 62C/6.25/2024

Le présent document appartient à ma décision d'approbation du: 24/02/2025

Le Ministre des Affaires Intérieures

León Gloden

COMMISSION D'AMENAGEMENT

MODIFICATIONS

d			
c			
b			
a			

INDICE	DATE	NOM	DESCRIPTIONS DES MODIFICATIONS
PHASE DE PLANIFICATION			
DEMANDE D'APPROBATION			
OBJET			
PARTIE GRAPHIQUE			
DE LA MODIFICATION PONCTUELLE DU PAG			

DESS.	NOM	DATE	N° PROJET	N° PLAN	INDICE
CONTR.	LG	11.03.2024	2322-01	MP - C - 20	
RESP.				FORMAT 58,5 / 29,7	