


Transversale de Clervaux N7-CR340-N18




MINISTÈRE DU DÉVELOPPEMENT DURABLE
ET DES INFRASTRUCTURES
Administration des ponts et chaussées

Division des travaux neufs


Vue d'ensemble de la Transversale de Clervaux

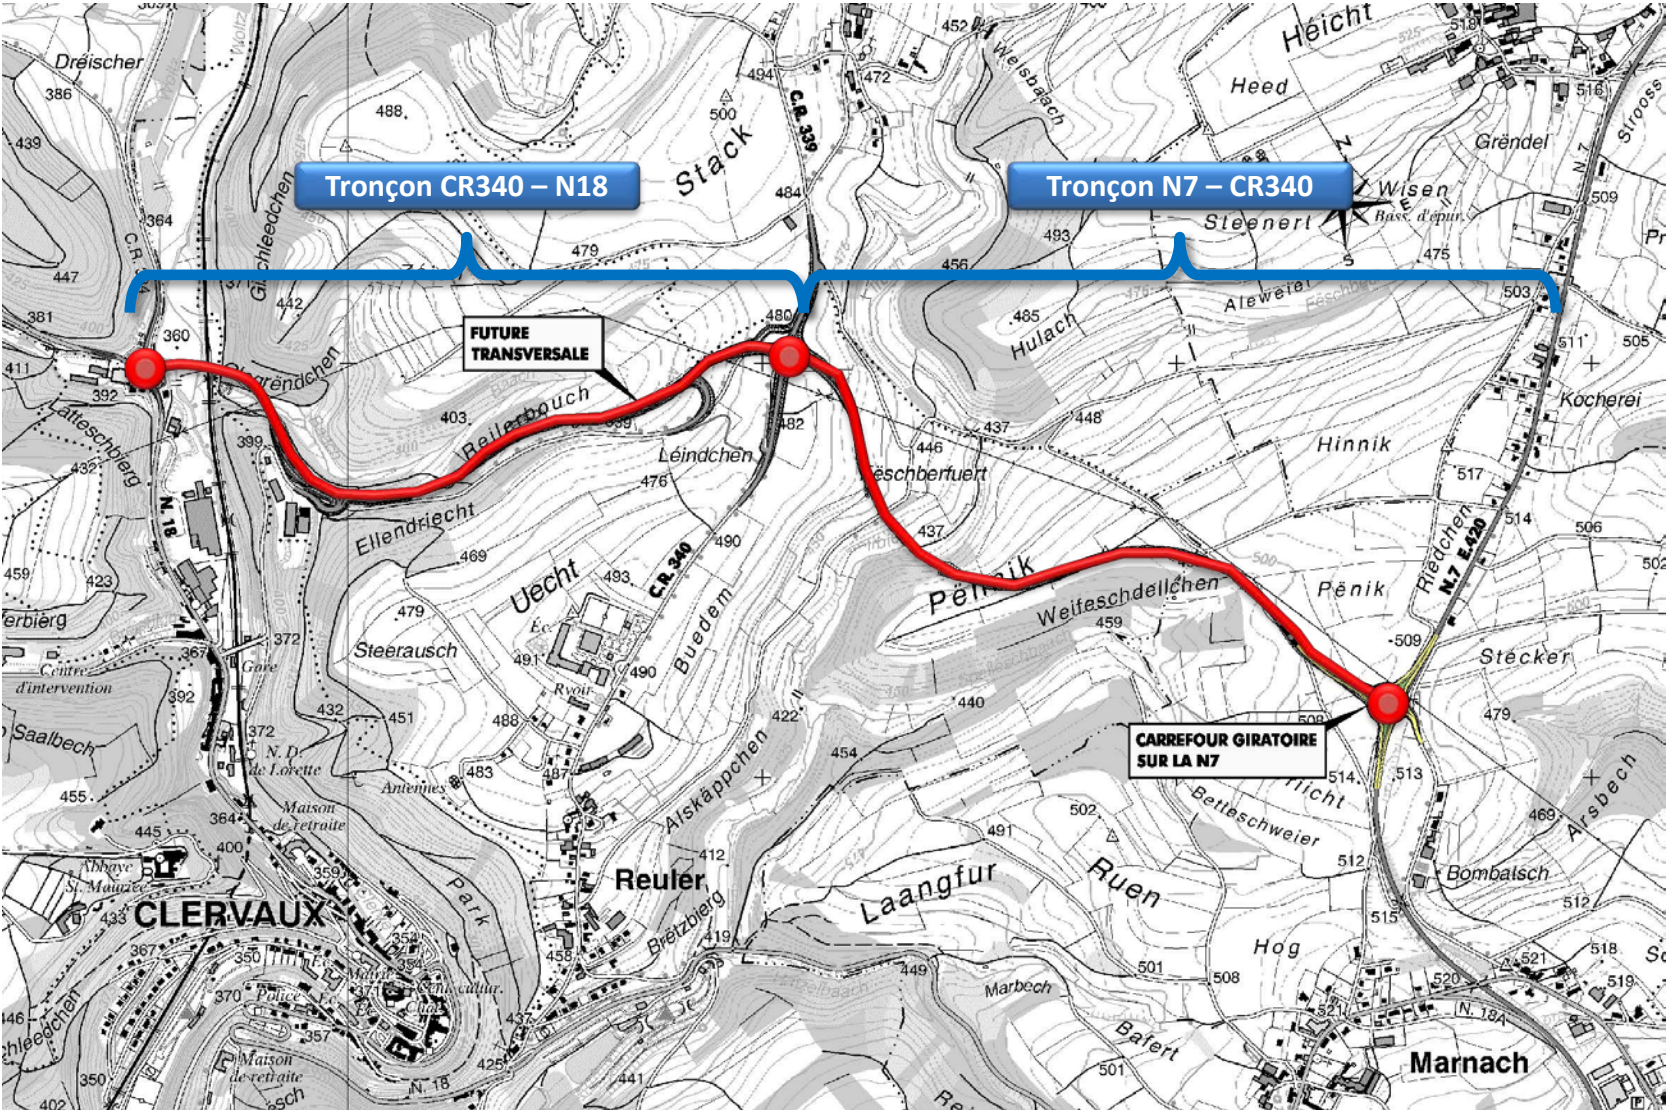


Vue d'ensemble

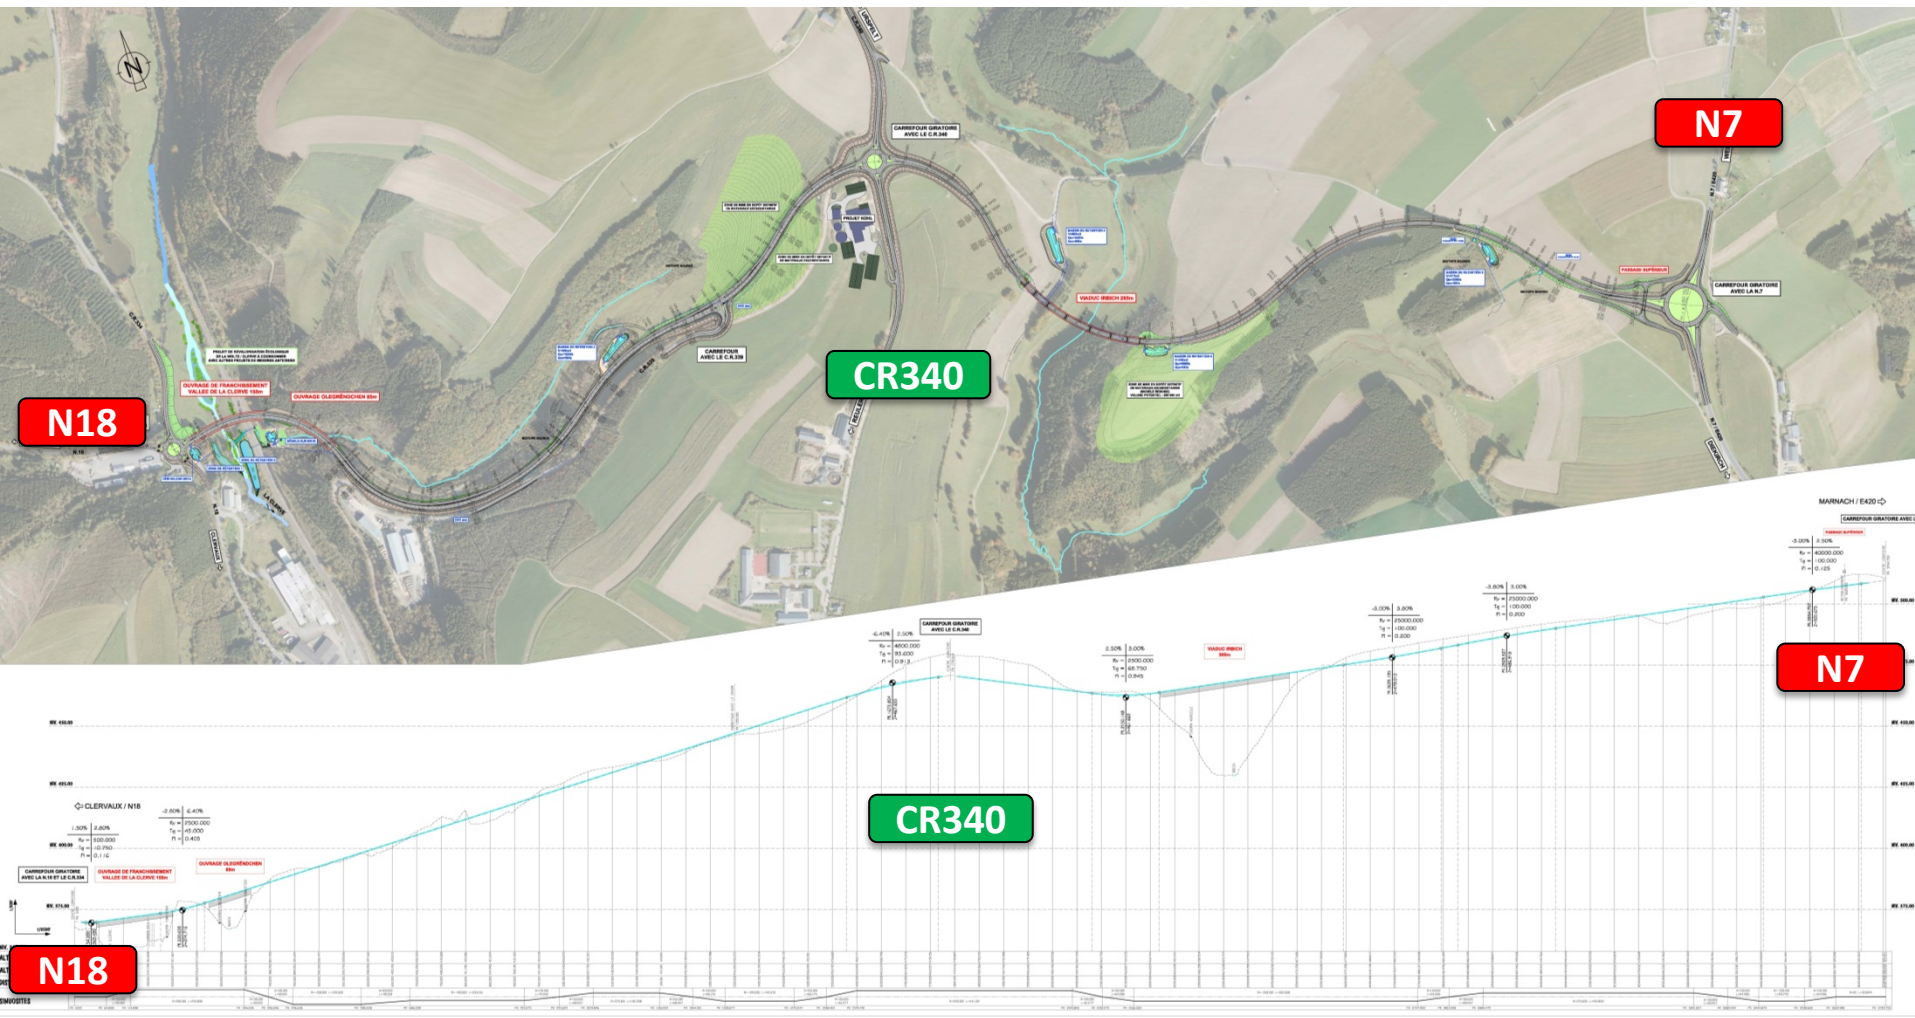


Éléments du projet

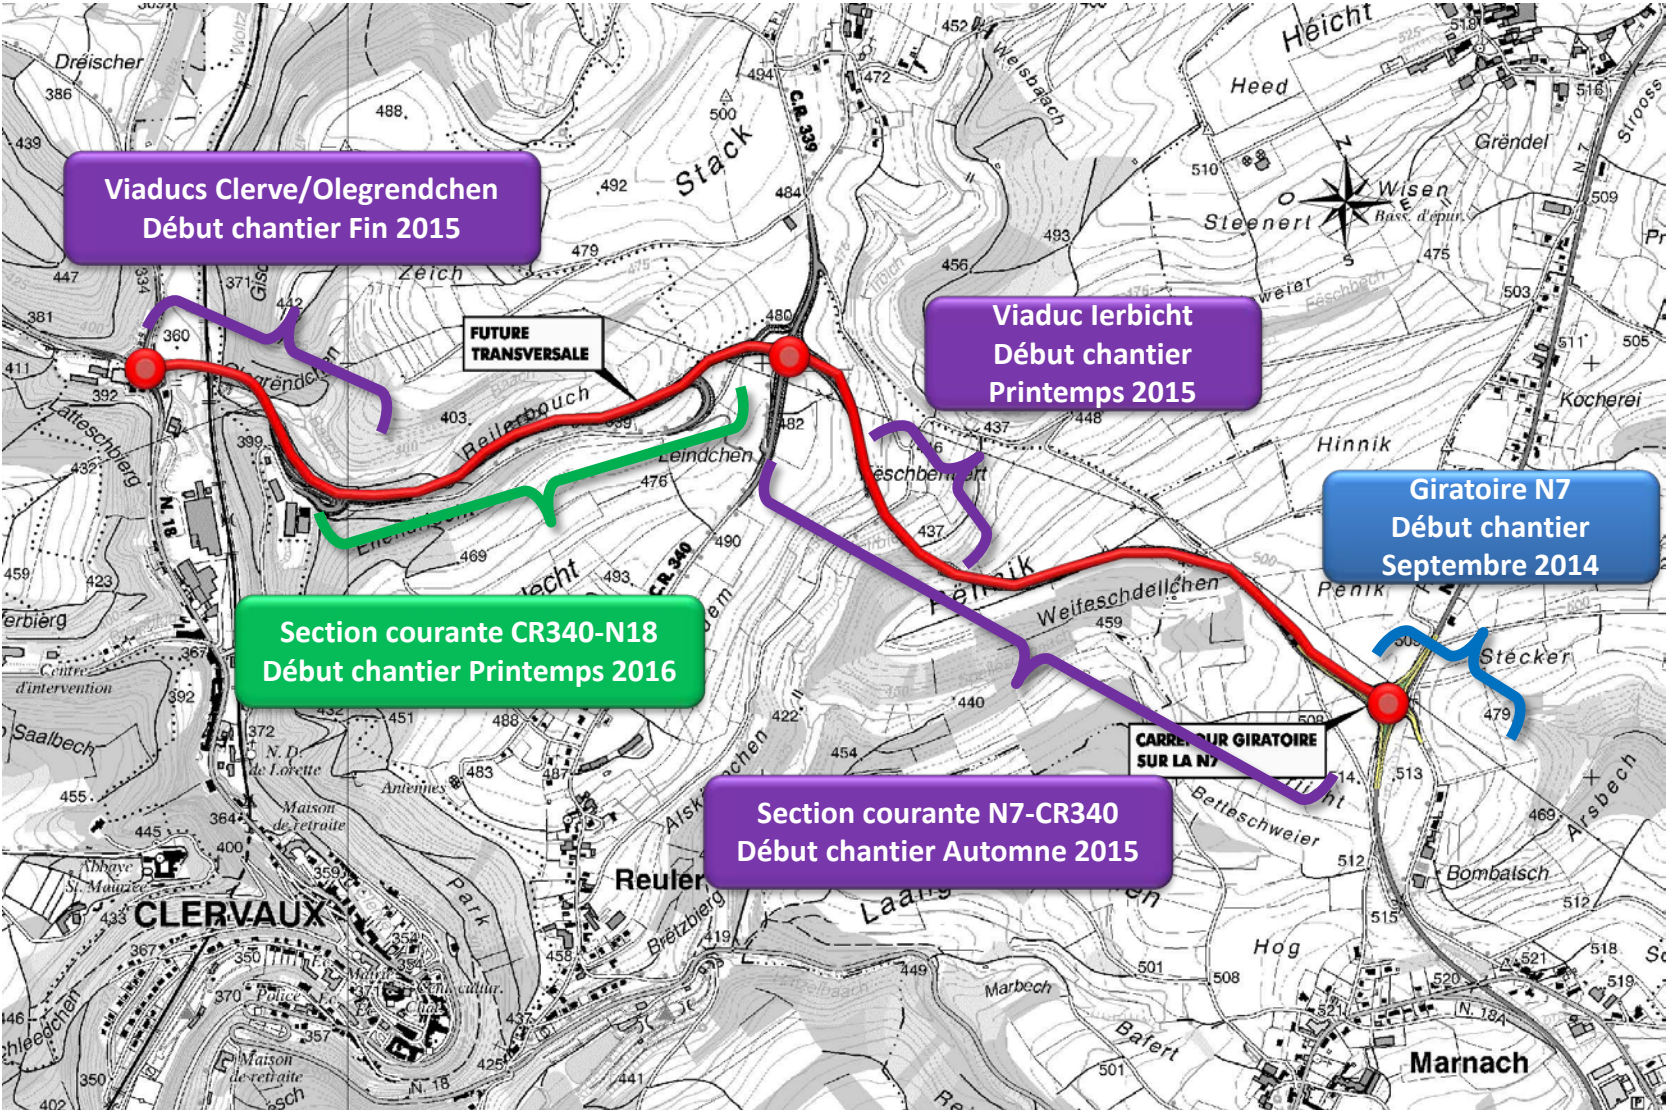


Giratoire N7 – Envergure Chantier

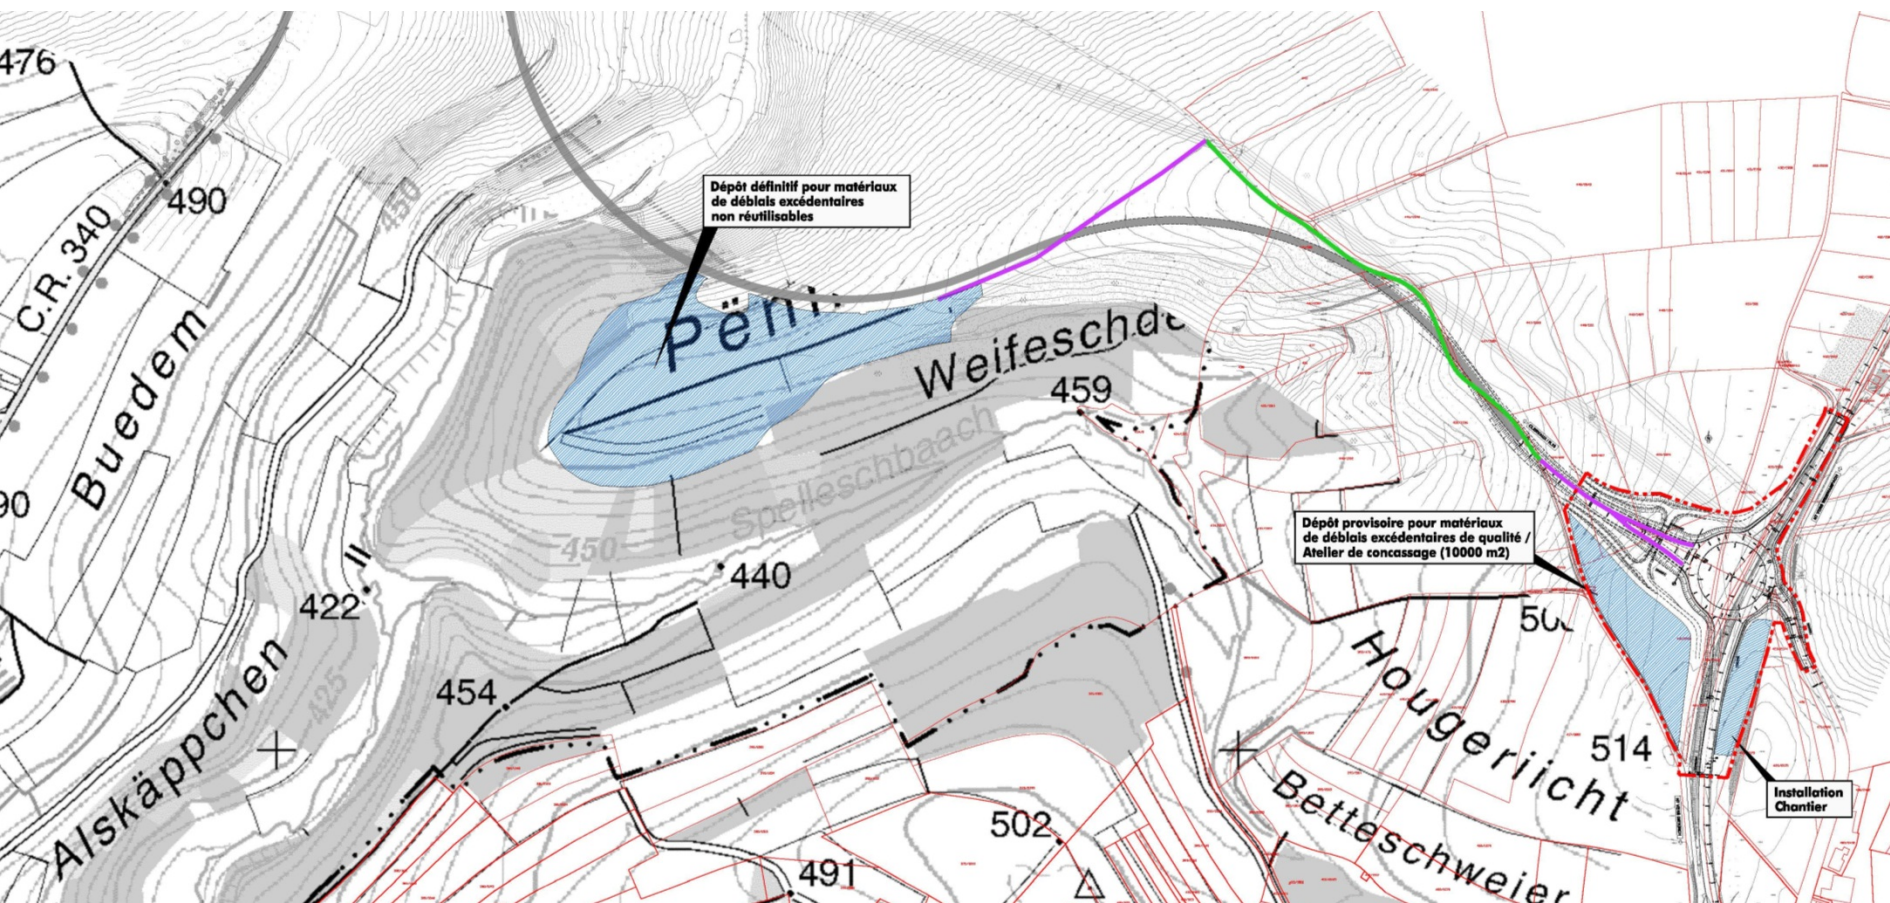

Vue en plan du tronçon N7 – CR340

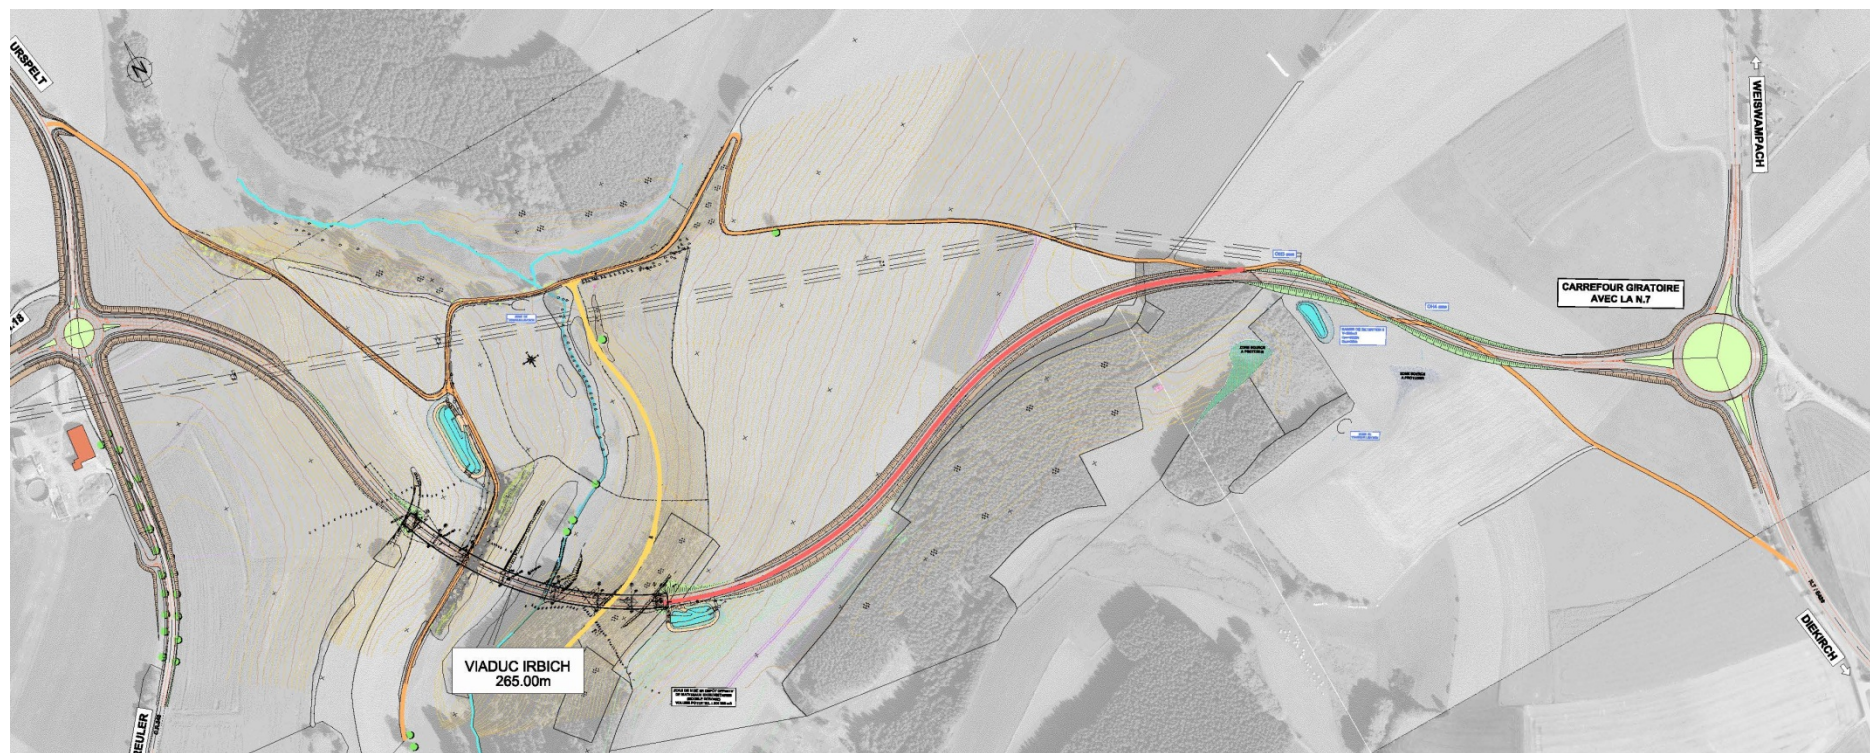

Vue en plan du tronçon CR340 – N18

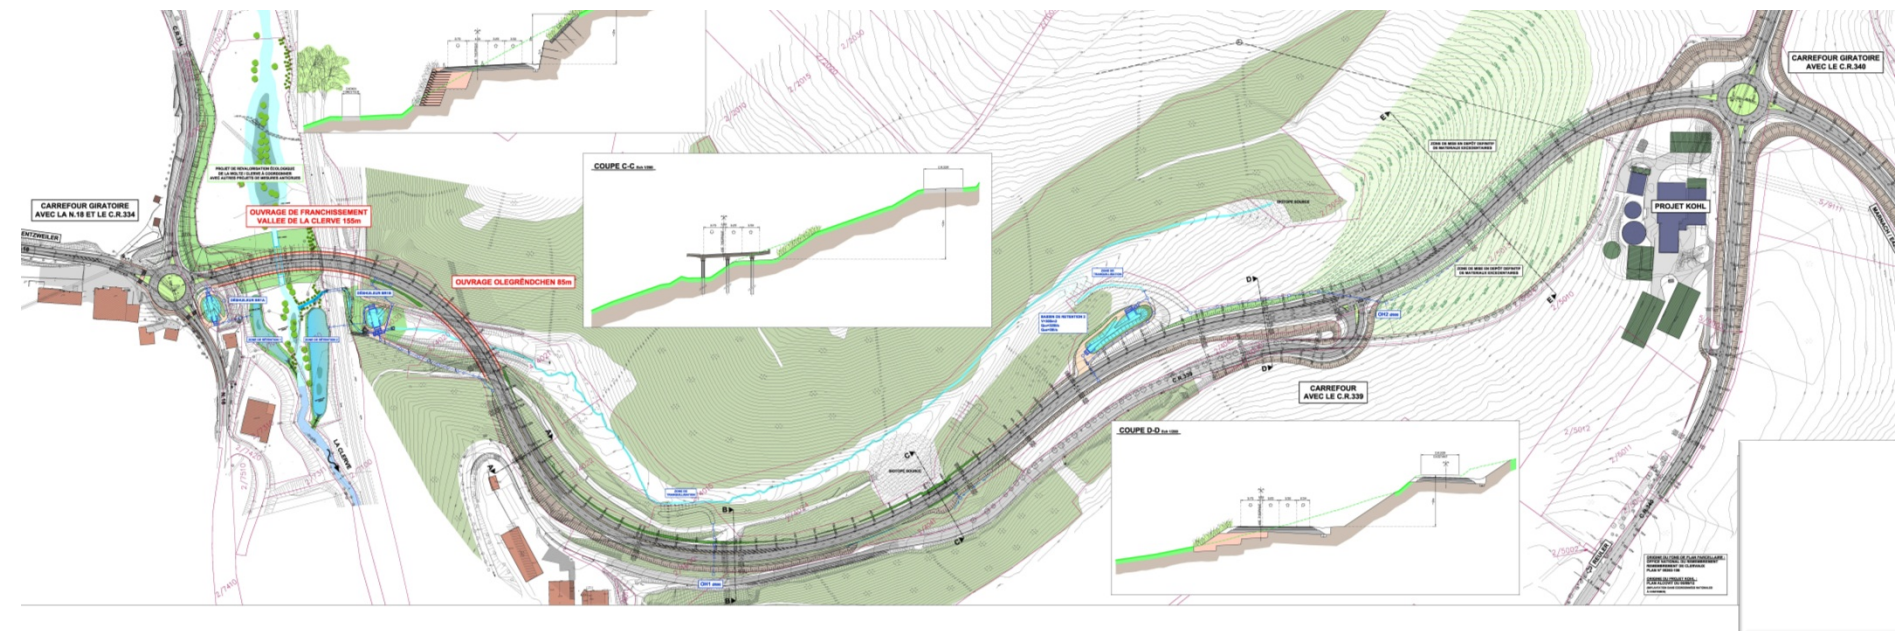

Viaduc Clerve



Viaduc Clerve

Planning sommaire

